


## **ANEXO I**

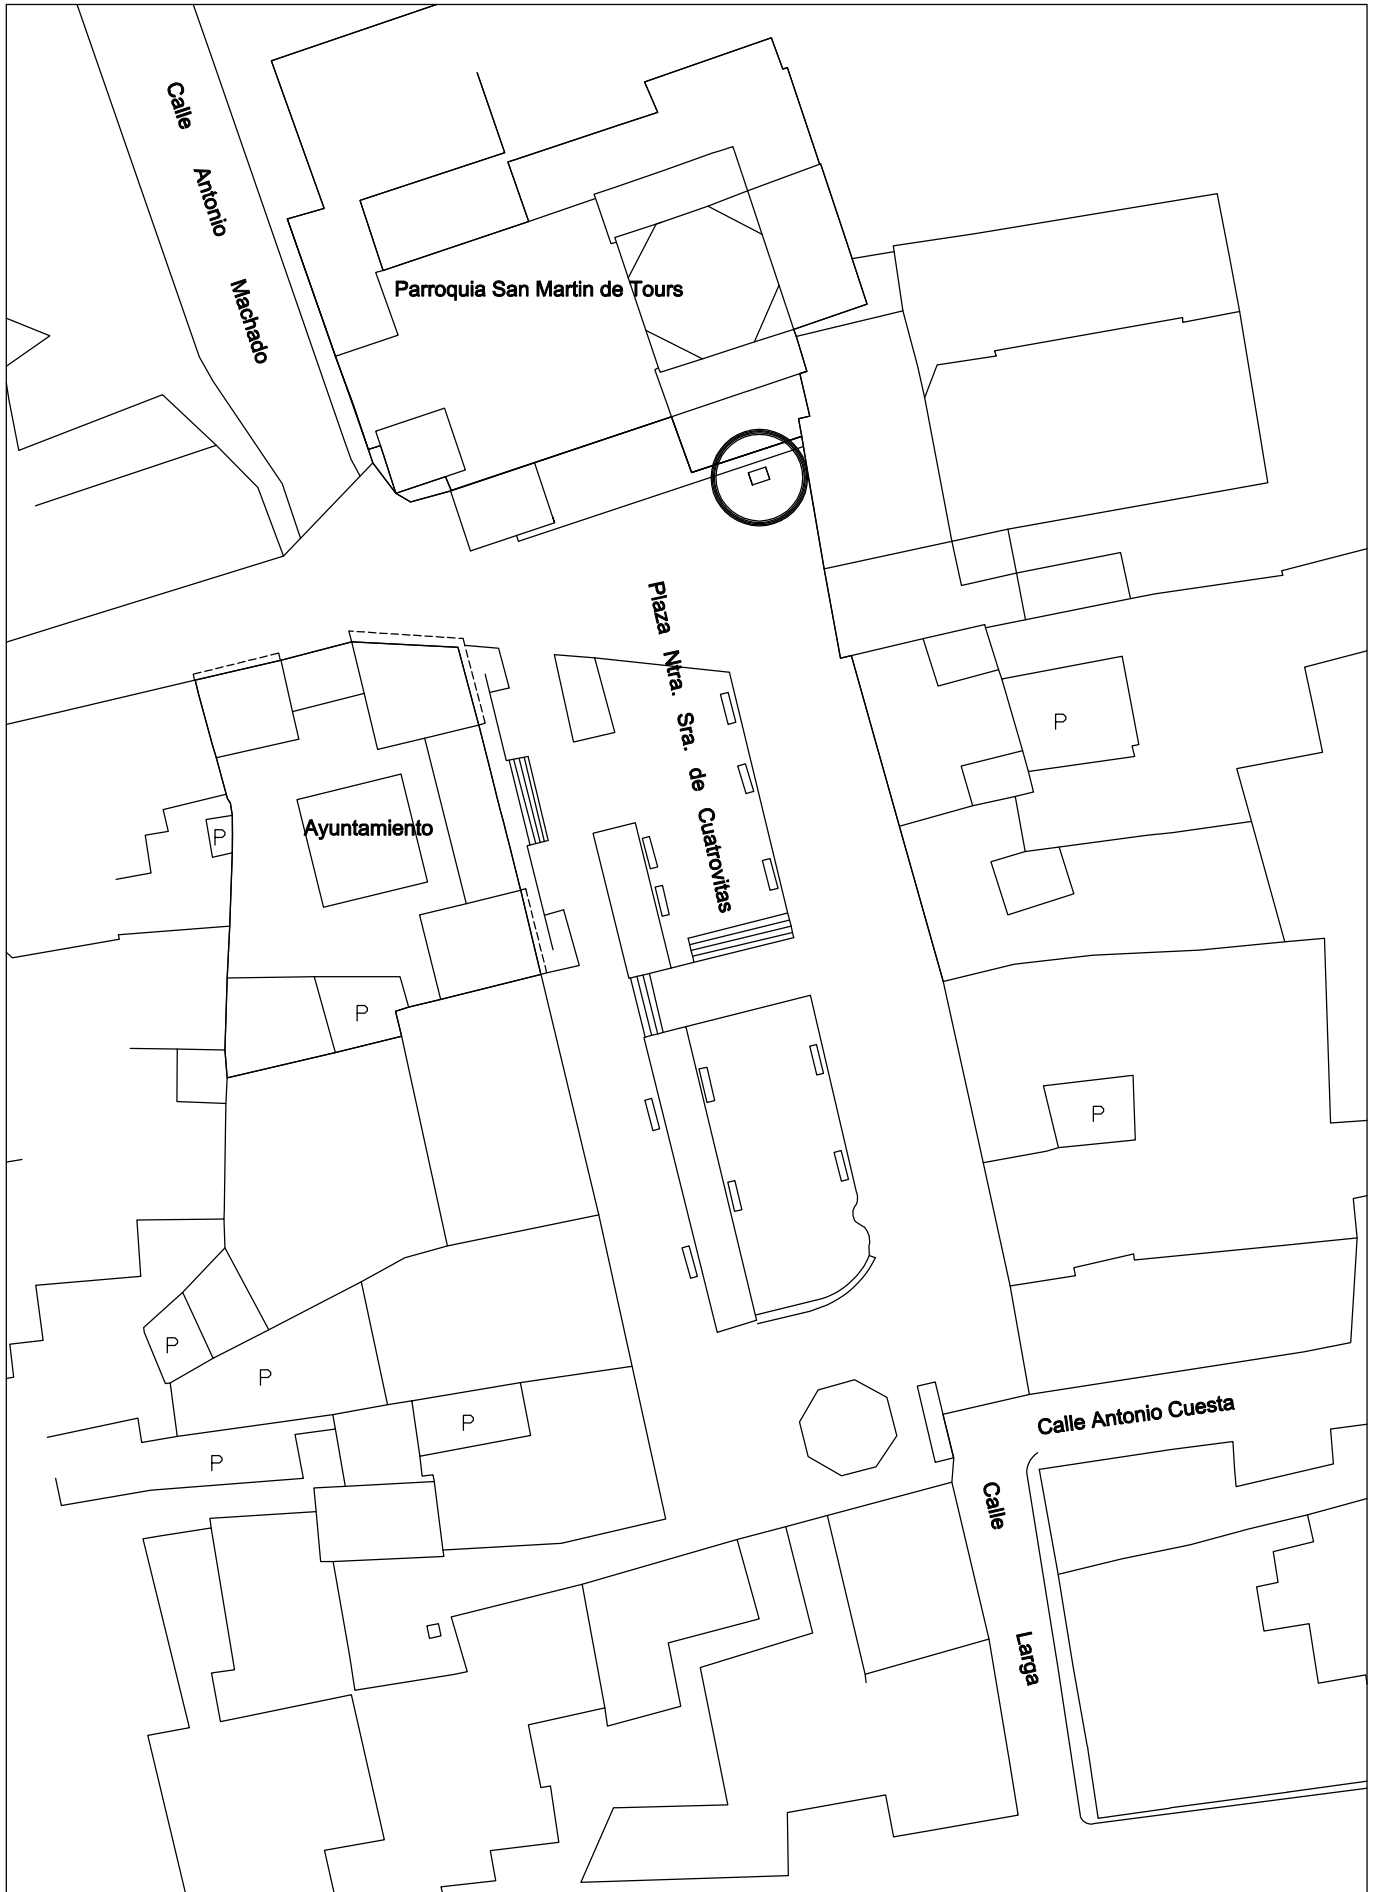


**CONCURSO DE IDEAS PARA LA ORNAMENTACIÓN Y PUESTA EN VALOR DE LA FIGURA DE  
NUESTRA SEÑORA DE CUATROVITAS**

PLANO: EMPLAZAMIENTO DE LA ESCULTURA.  
PROMOTOR: AYUNTAMIENTO DE BOLLULLOS DE LA MITACIÓN

FECHA OCTUBRE 2017

ESCALA 1:500

## **ANEXO II**

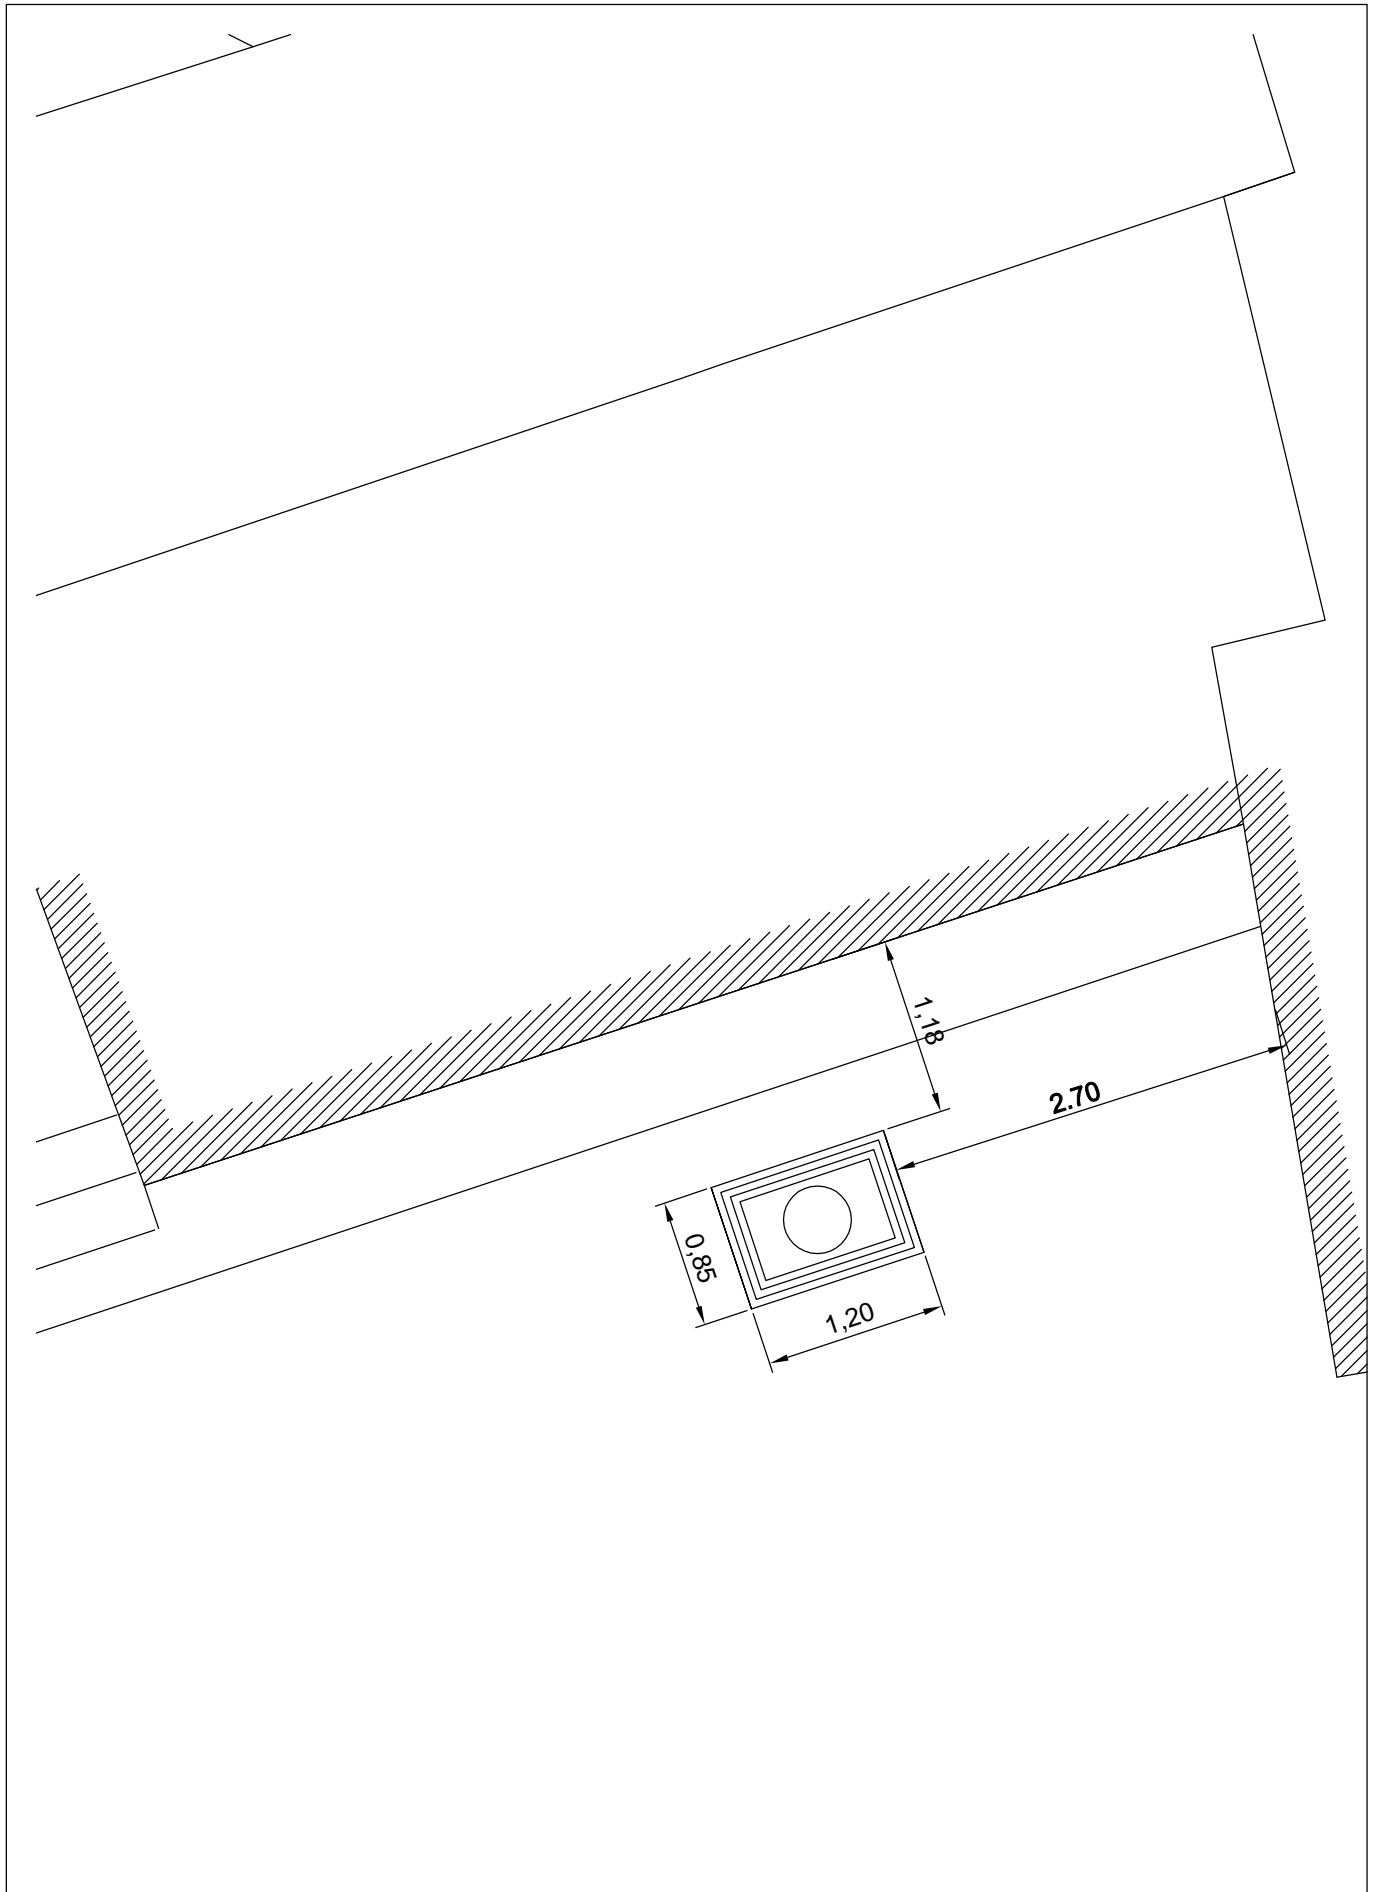

**CONCURSO DE IDEAS PARA LA ORNAMENTACIÓN Y PUESTA EN VALOR DE LA FIGURA DE  
NUESTRA SEÑORA DE CUATROVITAS**

## **ANEXO III**









